
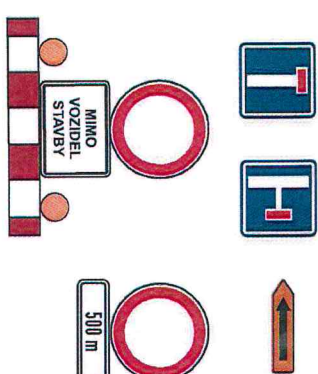


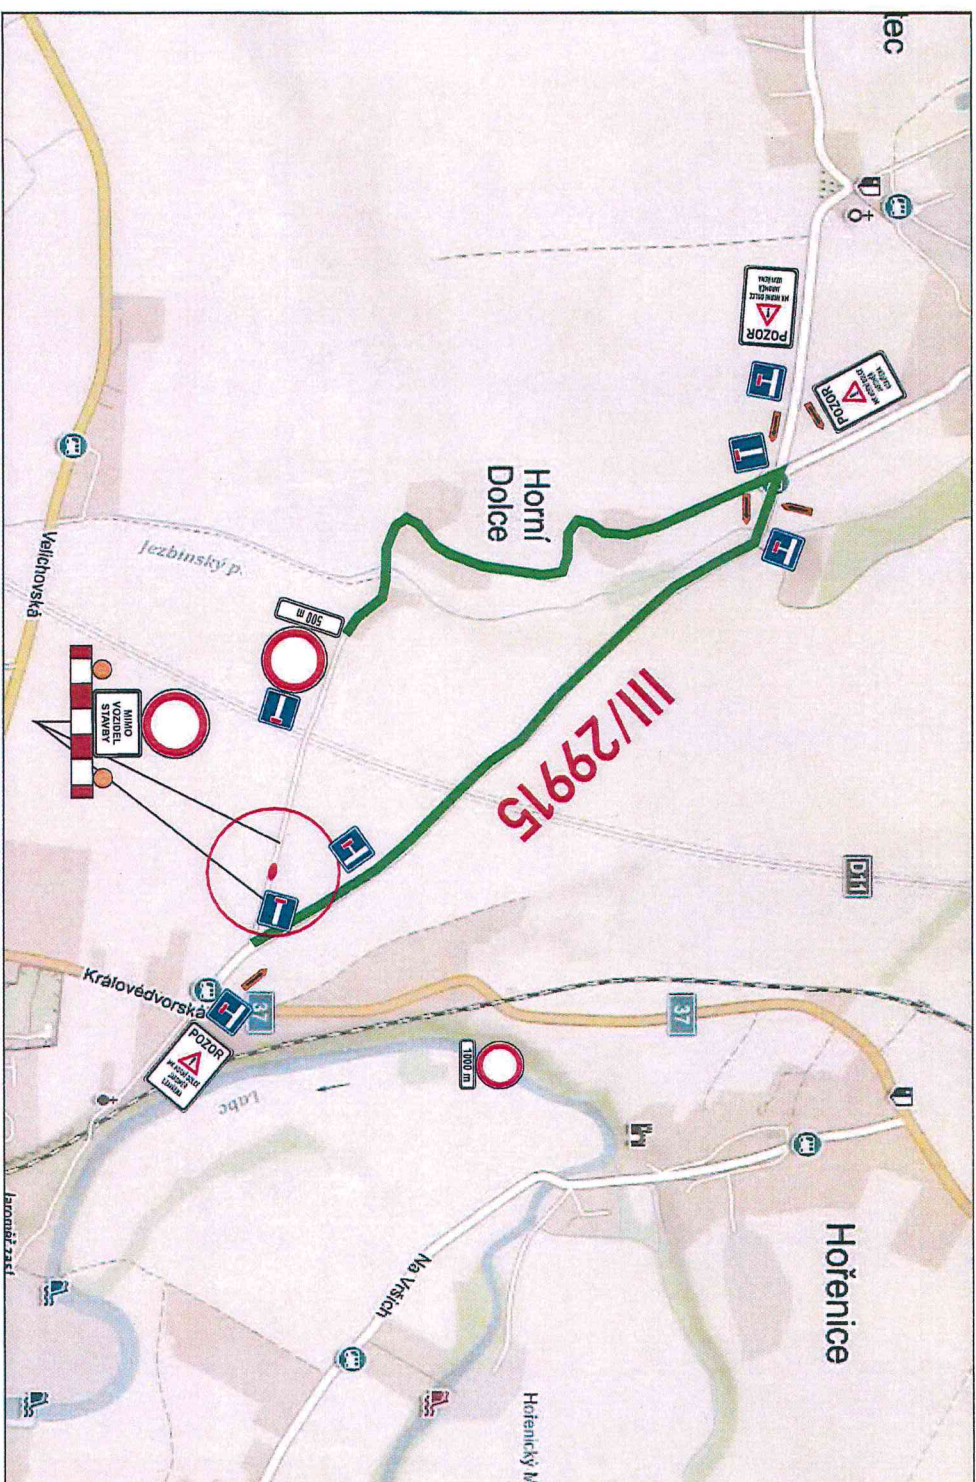

UZAVŘENÝ ÚSEK
OBJÍZDNÁ TRASA

č.j. 14401-68058/07-578-ve
14-68059/07-2078-ve

PO. David Klíř
POLICE ČESKÉ REPUBLIKY
KRAJSKÉ ŘEDITELSTVÍ POLICIE
ÚZEMNÍ ODBOR
DOPRAVNÍ INSPEKTORAT
447 45 NÁCHOD

Objednatel:		DOPR	
Autor projektu	DIOZ - dopravní značení		
Kreslí	Jaroslav Michok - 777 814 646		
Kraj: Kralovédvorský	Okres: Náchod	Obec: Jaroměř	
Akce: PŘELOŽKA VODOVODU MK HORNÍ DOLCE - JAROMĚŘ			
DOPRAVNĚ INŽENÝRSKÁ OPATŘENÍ			
20.8.2018 - 9.9.2018			
Datum	07/2018	Služba PD	DIO
Měřitko	-	Formát	2x44
DIOZ dopravní značení Jaroslav Michok Tel: 777 814 646 E-mail: j.michok@dioz.cz IČO: 65381155 DIČ: CZ65381155			