


ÚZEMNÍ PLÁN ZALOŇOV


VÝKRES ŠIRŠÍCH VZTAHŮ



- hranice řešeného území
- rozvojová osa OS4
- rozvojová oblast OB4
- regionální biokoridor - návrh
- regionální biokoridor - stav
- místní (lokální) biocentrum - stav
- místní (lokální) biokoridor - stav
- místní (lokální) biocentrum - návrh
- místní (lokální) biokoridor - návrh
- přírodní léčivý zdroj - stav
- lázeňské místo - stav
- silnice I. třídy - stav
- silnice II. třídy - stav
- silnice III. třídy - stav
- celostátní železniční trať - stav
- elektrické vedení VN - stav
- elektrické vedení VVN - stav
- plynovod VTL - stav
- radioreléová trasa - stav
- území dotčené koridorem DS1 ZÚR KHK (pro záměr D11)
- území dotčené koridorem DS19 ZÚR KHK (pro záměr silnice II/285)
- území dotčené koridorem TE5 ZÚR KHK (pro záměr nadzemního vedení 2x110 kV Zaloňov-Jaroměř)
- zpracovaný koridor silniční dopravy - návrh
- koridor dopravní infrastruktury nadmístního významu - návrh

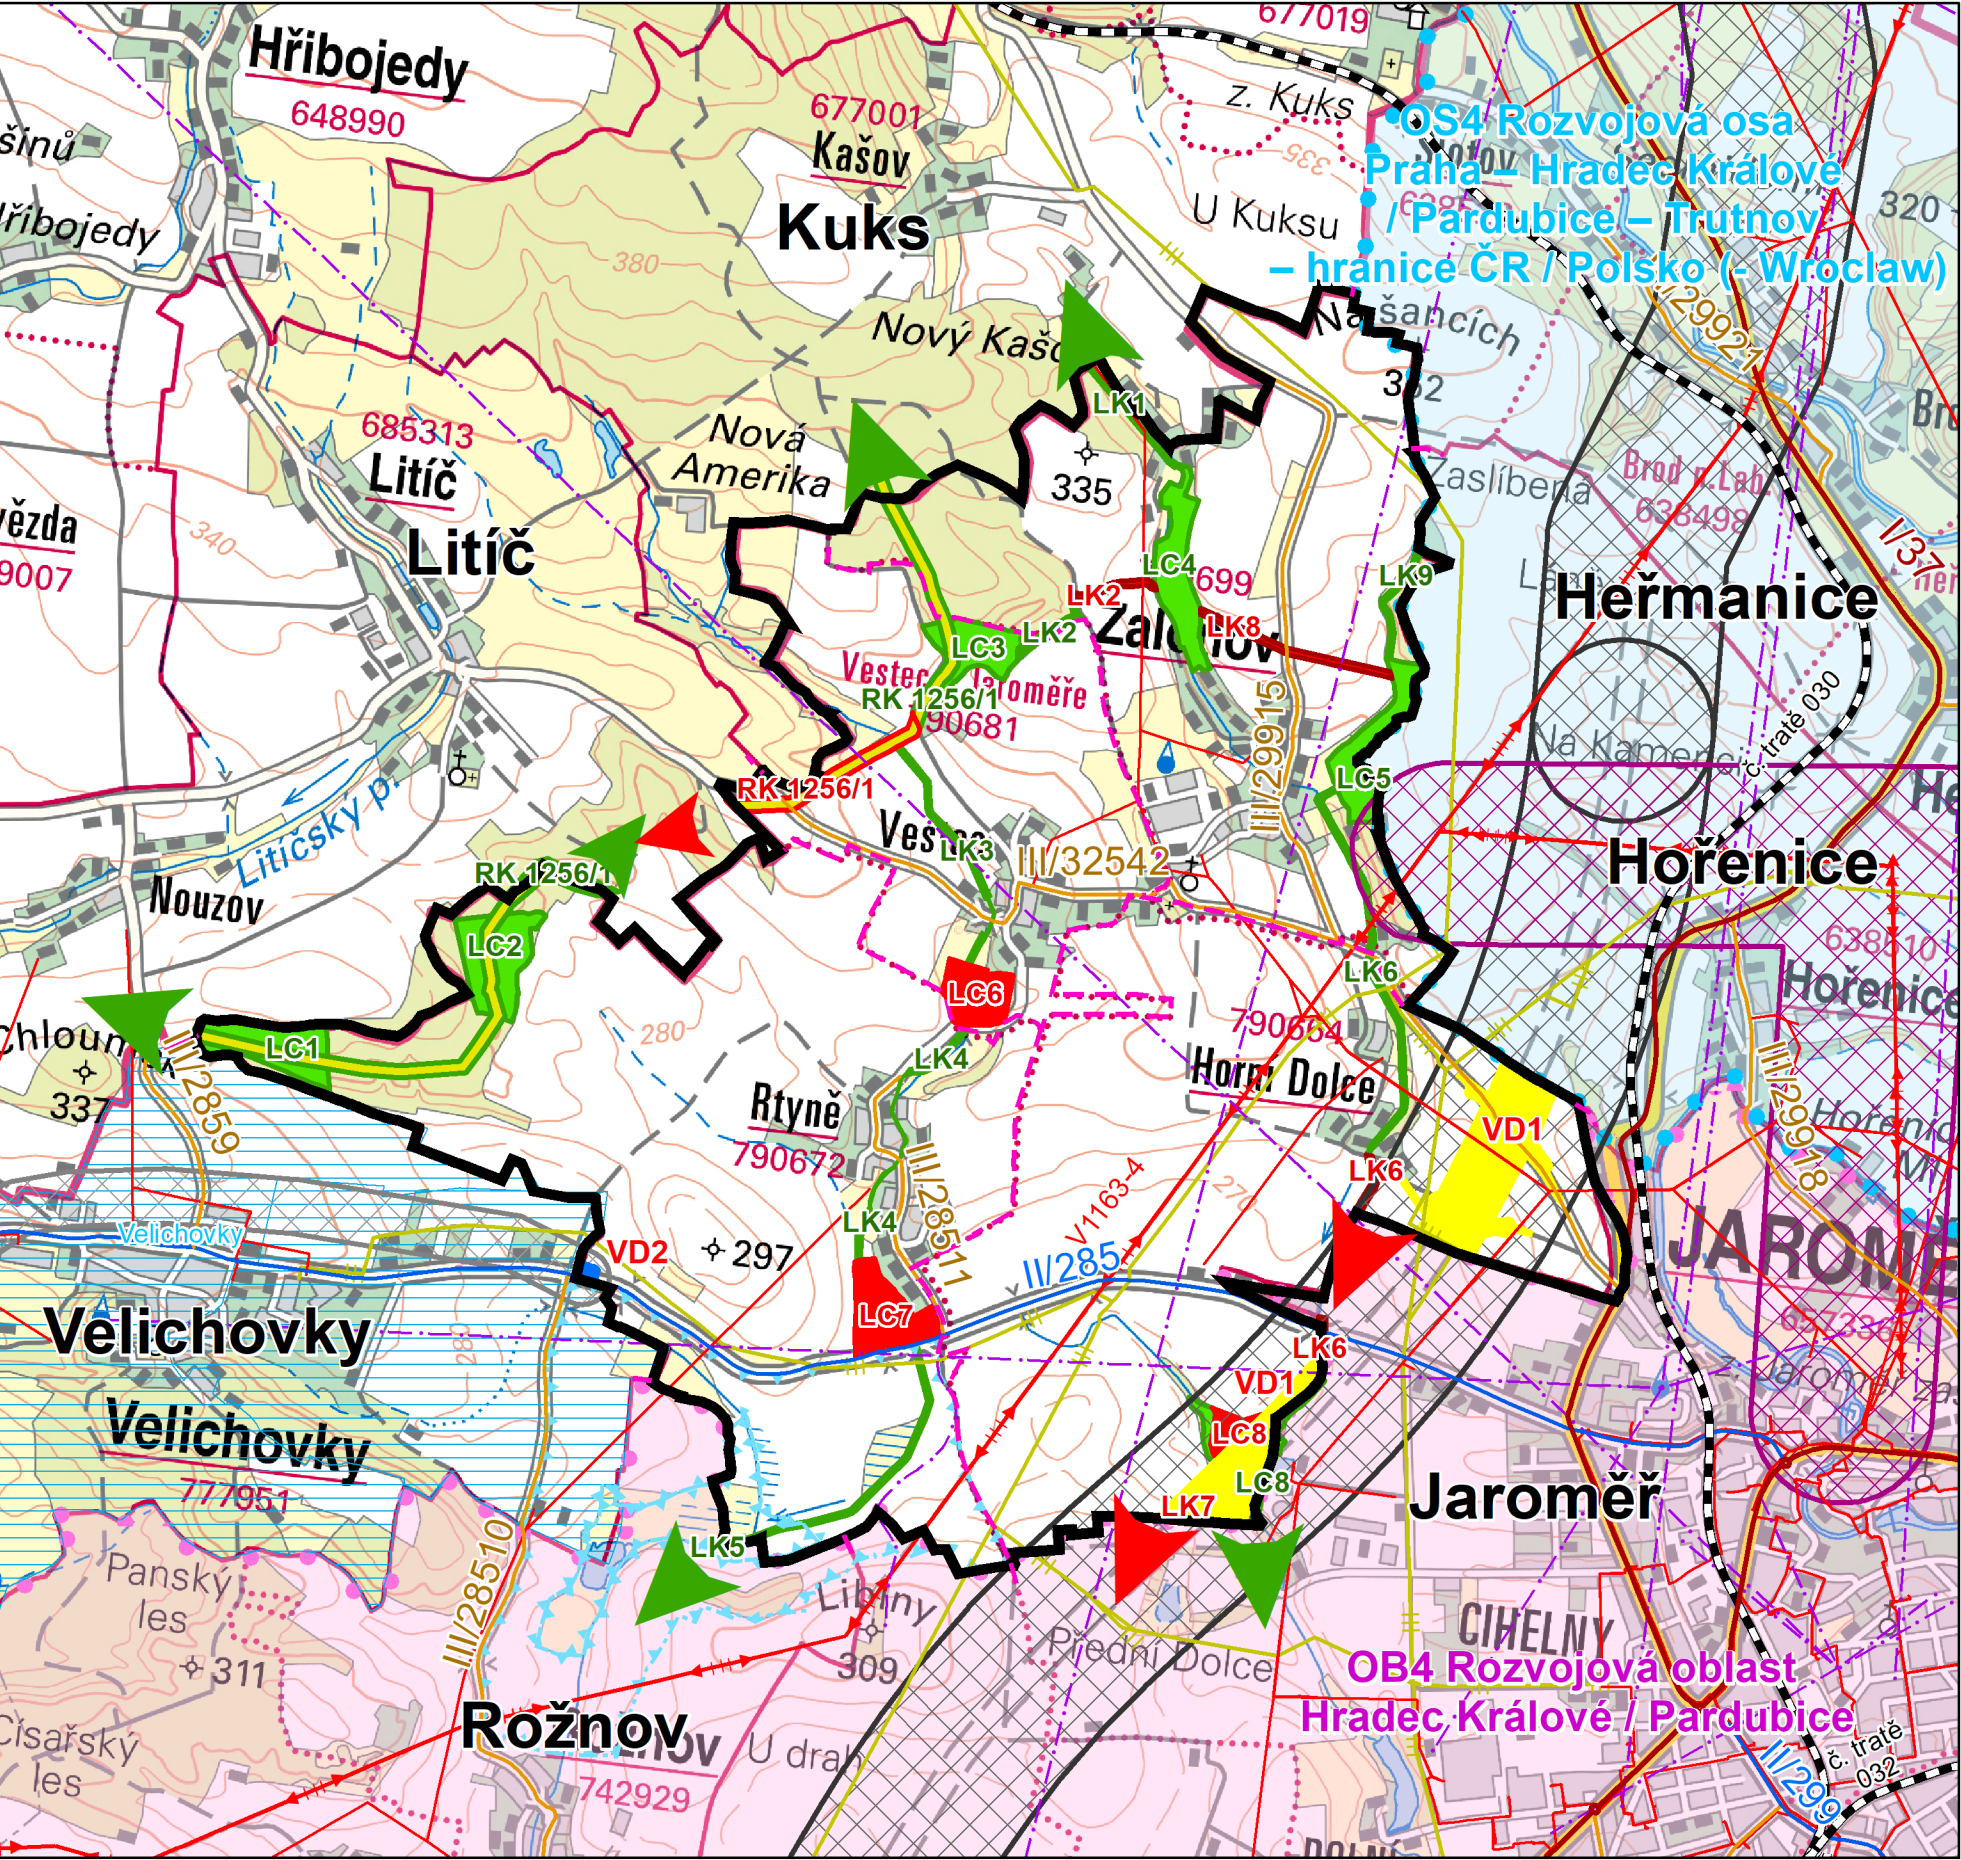

MĚŘÍTKO 1 : 25 000

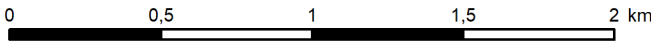

POZNÁMKA:
VD1, VD2 - označení veřejně prospěšných staveb
VU1 - označení veřejně prospěšných opatření

Celé řešené území se nalézá ve zranitelné oblasti.
Celé řešené území leží v CHOPAV Východočeská křída.
Celé řešené území je územím s archeologickými nálezy.
Celé řešené území se nachází v OP vodního zdroje 2b.
Celé řešené území leží v Území s vyváženým rozvojovým potenciálem.
Celé řešené území se nalézá v zájmovém území MO ČR.
Jevy mapového podkladu nejsou v legendě vysvětlovány.
ZÚR KHK označuje dokumentaci ve znění Aktualizace č.1.

HLAVNÍ PROJEKTANT – ODPOVĚDNÝ ZÁSTUPCE ZHOTOVITELE		PROJEKTANT	ZHOTOVITEL 
Ing. arch. Alena Koutová, ČKA č. 00750		kolektiv zhotovitele	
OBJEDNATEL / POŘIZOVATEL	KRAJ	OBEC	IČ 01807935
Obec Zaloňov/ Městský úřad Jaroměř	Královéhradecký	Zaloňov	Opletalova 1626/36, 110 00 Praha 1
Odůvodnění Územního plánu Zaloňov NÁVRH Výkres širších vztahů			Projektové středisko Hradec Králové Třída ČSA 219, 500 03 Hradec Králové
			ZAKÁZKOVÉ ČÍSLO 03753914
			ÚČELOVÝ STUPEŇ ÚPD
			FORMÁT 400 × 400 mm
			PROFESE URB
			DATUM 06/2020
			MĚŘÍTKO 1:50 000
			ČÍSLO II.2.b.