

ÚZEMNÍ PLÁN ZALOŇOV

VÝKRES PŘEDPOKLÁDANÝCH ZÁBORŮ PŮDNÍHO FONDU

ZÁKLADNÍ ČLENĚNÍ

- hranice řešeného území
- hranice katastrálního území
- hranice zastavěného území k 28.5.2020
- záběr půdního fondu

INVESTICE DO PŮDY

- investice do půdy (liniové odvodnění)
- investice do půdy (plošné odvodnění)



ZEMĚDĚLSKÝ PŮDNÍ FOND

- kód BPEJ
- třída ochrany
- hranice BPEJ
- zemědělská půda I. třídy ochrany
- zemědělská půda II. třídy ochrany
- zemědělská půda III. třídy ochrany
- zemědělská půda IV. třídy ochrany
- zemědělská půda V. třídy ochrany

PLOCHY LESNÍ

- pozemky určené k plnění funkcí lesa

POZNÁMKA:
Z - označení zastavitelných ploch
P - označení ploch přestavby
Bílé plochy - není BPEJ s třídou ochrany
SV, DS - kód způsobu využití ploch změn - viz Hlavní výkres.
Jevy mapového podkladu nejsou v legendě vysvětlčovány.

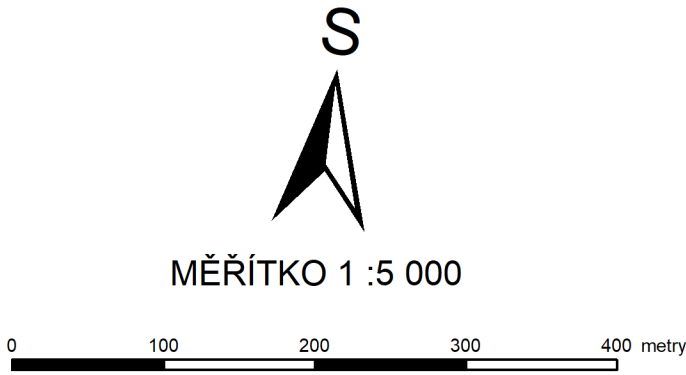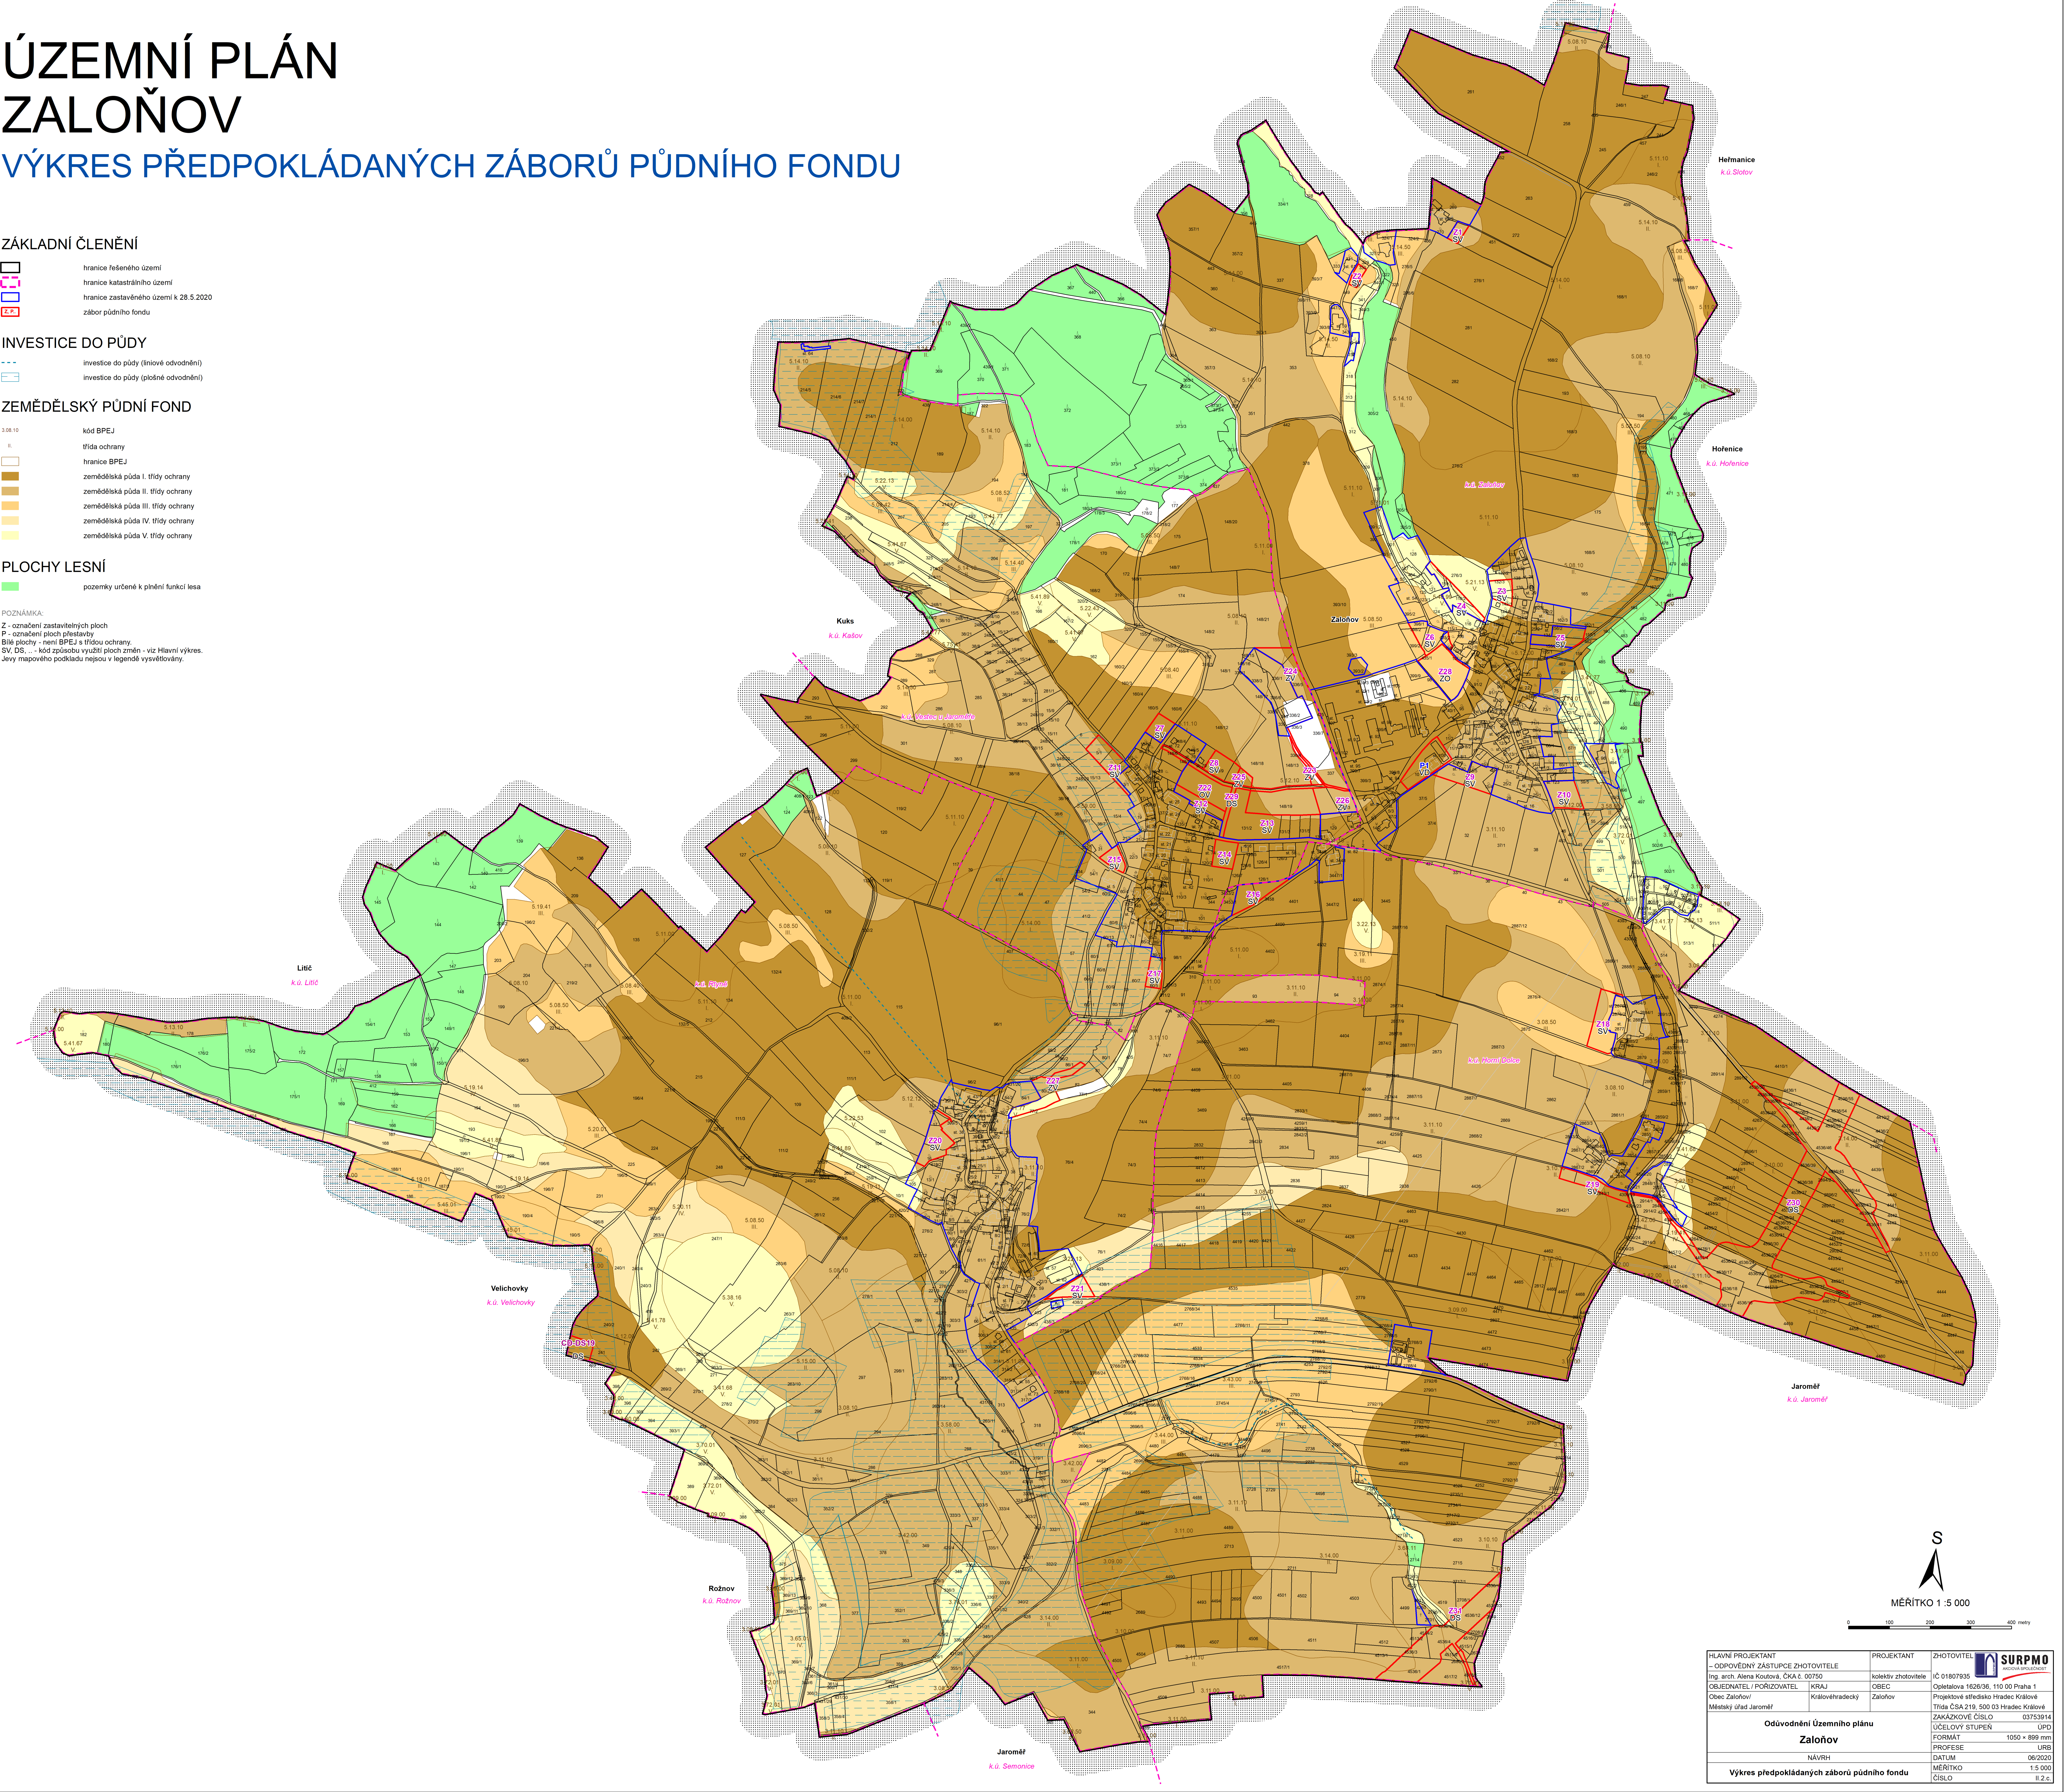

HLAVNÍ PROJEKTANT - ODPovědný ZÁSTUPCE ZHOTOVITELÉ Ing. arch. Alena Koutková, SVK41, 00750	PROJEKTANT kolektiv zhotovitelé OBEDNATEL / POŘIZOVATEL KRAJ OBEC Zaloňov	ZHOTOVITEL Č. 01807935 Opletalova 1626/36, 110 00 Praha 1 Projektové středisko Hradec Králové Trida ČSA 219, 500 03 Hradec Králové ZAKÁZKOVÉ ČÍSLO 03753914 ÚČELOVÝ STUPEŇ ÚPD FORMÁT 1050 x 899 mm PROFESE URB DATUM 06/2020 MĚŘÍTKO 1:5 000 ČÍSLO II.2.c
Odvodnění Územního plánu Zaloňov		
Výkres předpokládaných záborů půdního fondu		